



178/1

d
38/8




d
38/1

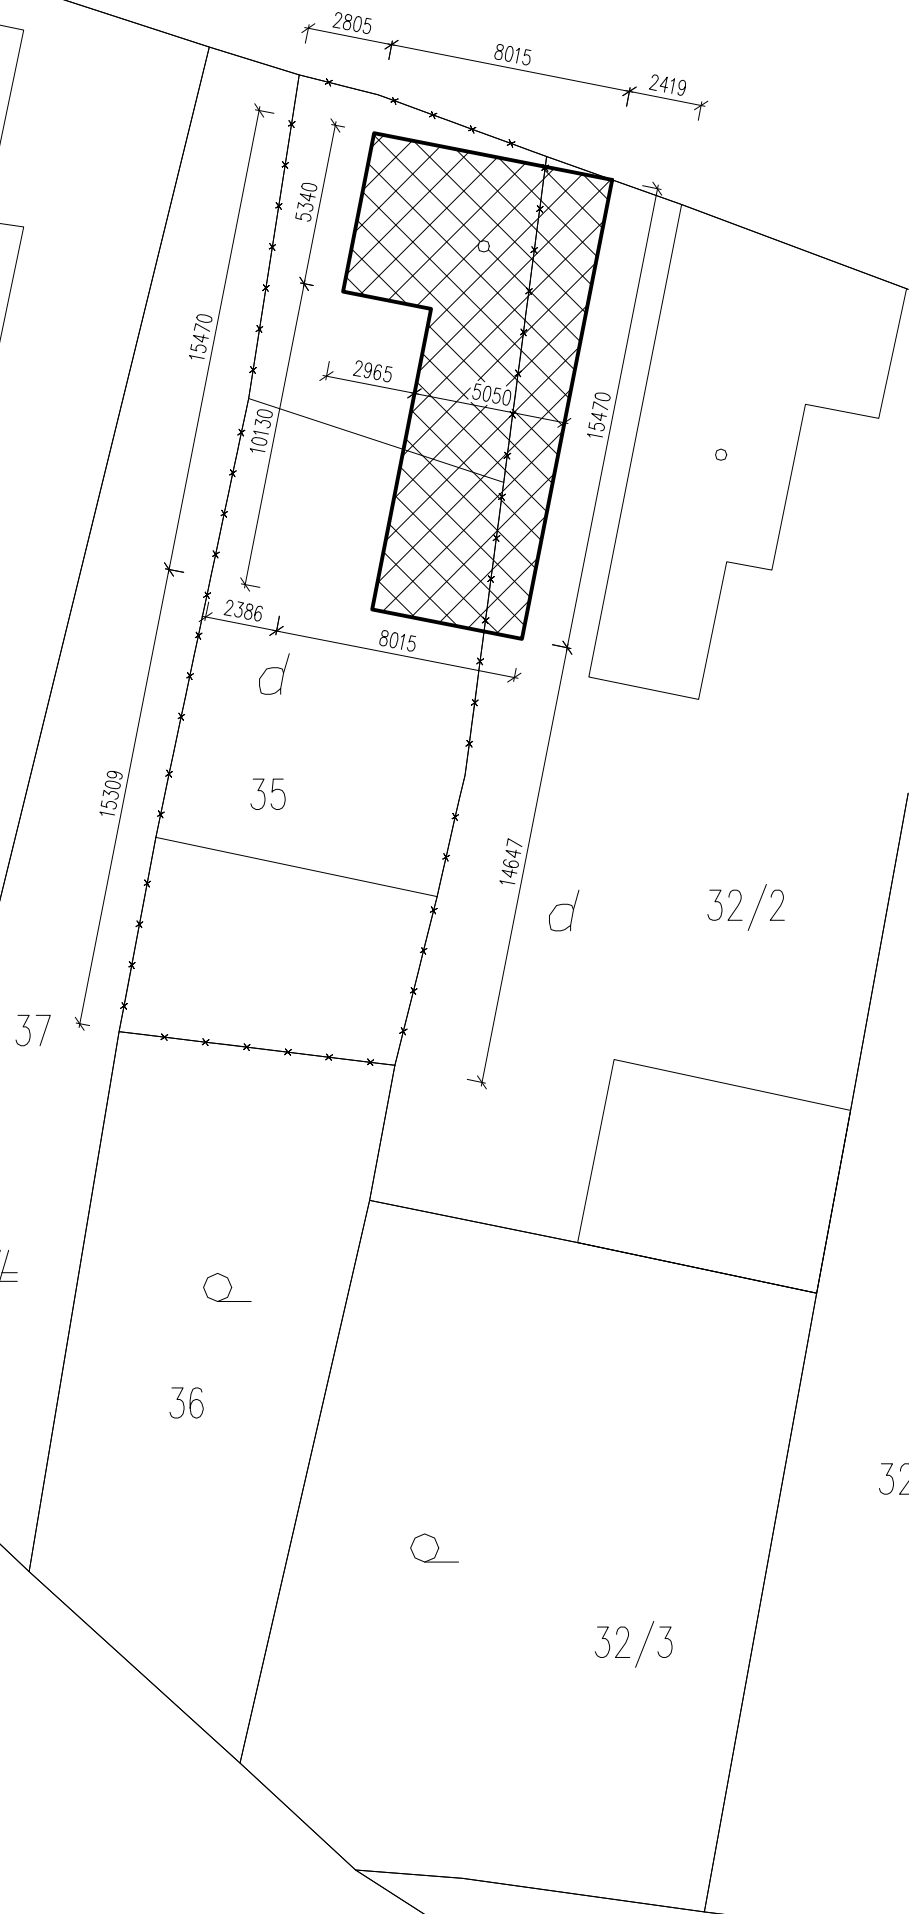

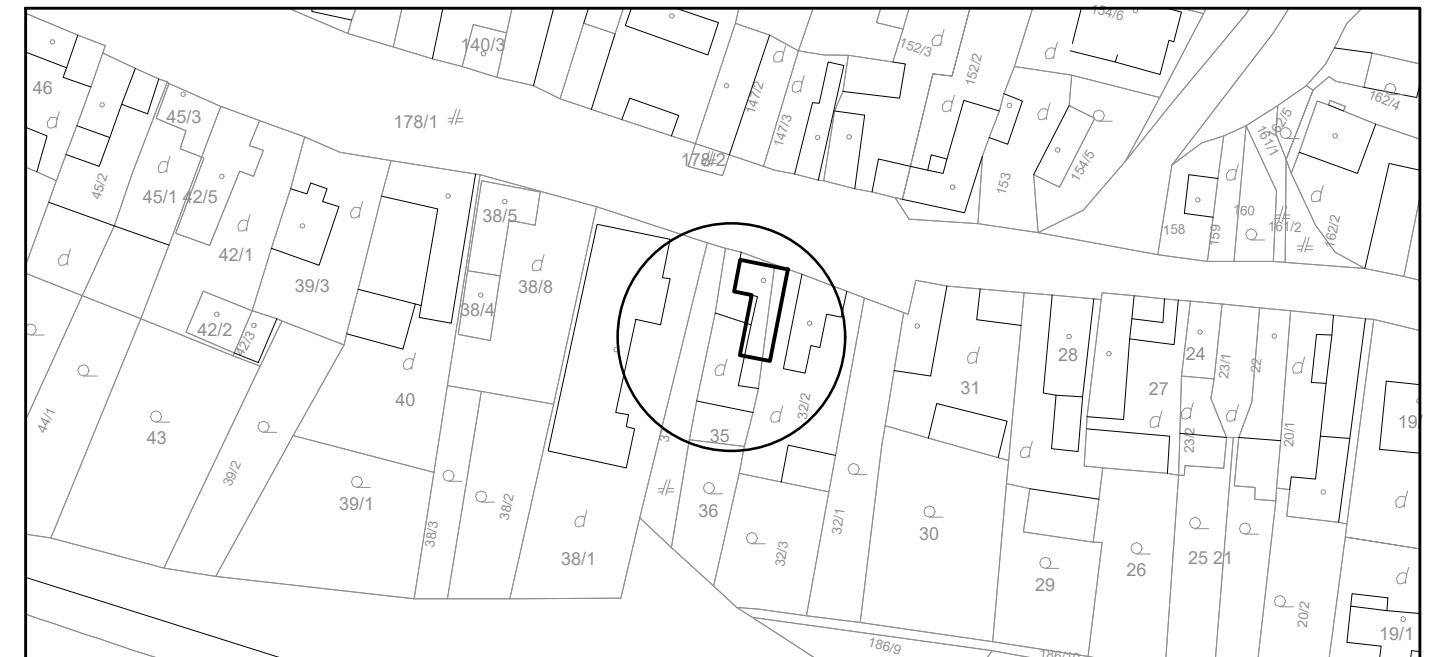Celková situácia

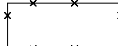

Legenda:

-  HRANICA POZEMKU
-  EXISTUJÚCE OBJEKTY
-  RIEŠENÝ OBJEKT

Blahová

ZODP. PROJEKTANT	VYPRACOVAL	KRESLIL	Ing. Ingrid Blahová SNP 15/9, 972 31 Jalovec IČO: 41 852 281 email: ingridblaho@gmail.com tel.: +421 903 504 536	
Ing. Ingrid Blahová	Ing. Ingrid Blahová	Ing. Ingrid Blahová		
<i>Blahová</i>				
INVESTOR	Obecný úrad Lipník 36, 972 32 Chrenovec-Brusno		ZÁKAZKA Č.	04-2021
STAVBA	Pamätná izba Lipník		STUPEŇ PD	Projekt
MIESTO STAVBY	č.parc.: 35; k.ú.: Lipník, okr.: Prievidza		DÁTUM	02/2021
ČASŤ	A.) Architektonicko-stavebné riešenie		FORMÁT	2xA4
NÁZOV VÝKRESU	Situácia		MIERKA	ČÍSLO VÝKRESU
			1:250	A-01