
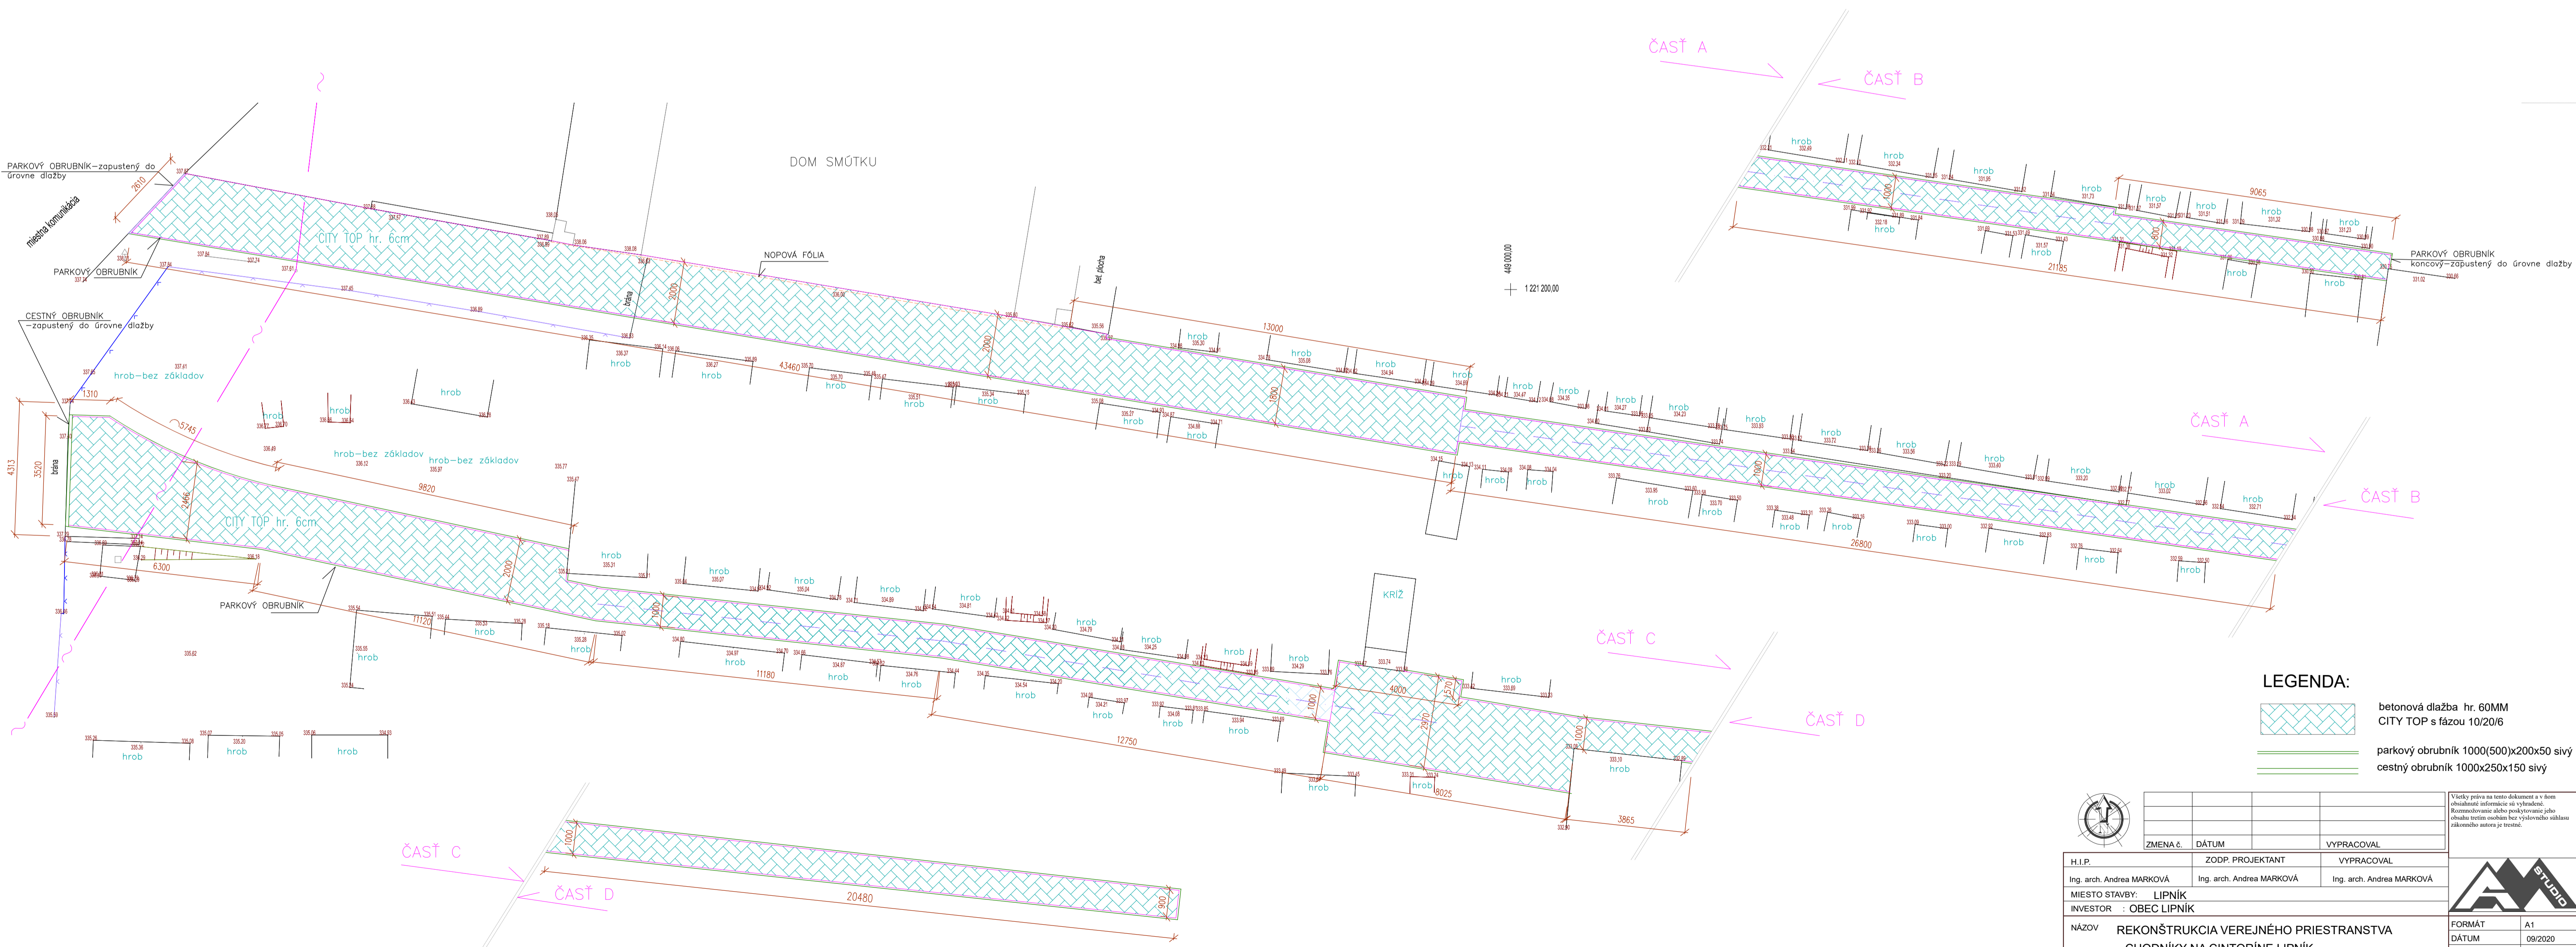


REZ A-A

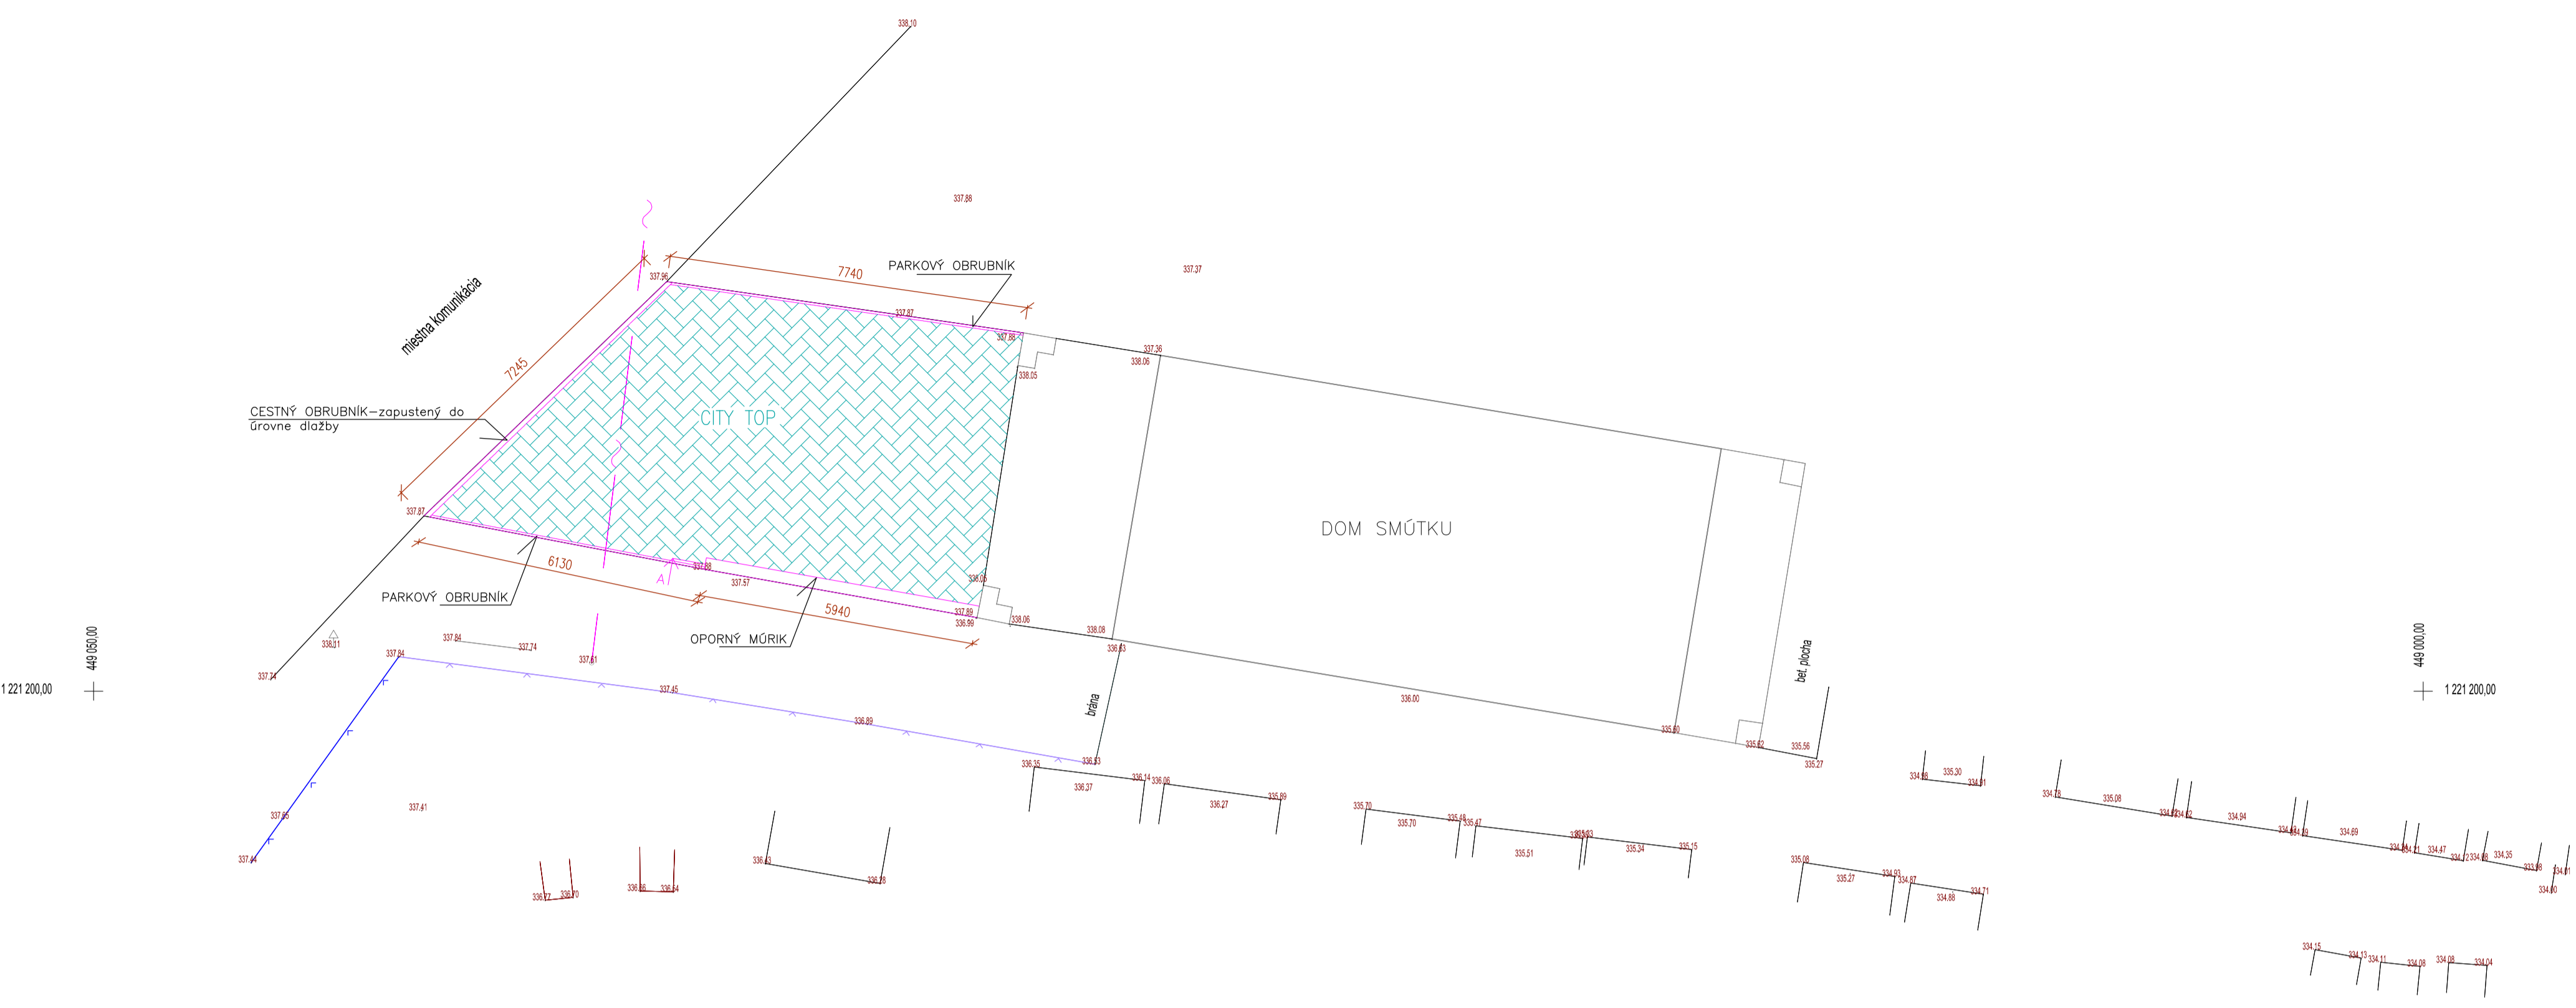

LEGENDA:

	betonová dlažba hr. 60MM CITY TOP s fázou 10/20/6
	parkový obrubník 1000(500)x200x50 sivý
	cestný obrubník 1000x250x150 sivý

		<small>Všetky práva na tento dokument a v něm obsažené informace si vyhradzuje. Rozmnožování a další poskytování jeho obsahu třetím osobám bez výslovného souhlasu autora je trestné.</small>	
ZMENA č.	DÁTUM	ZODP. PROJEKTANT	VYPRACOVAL
		Ing. arch. Andrea MARKOVÁ	Ing. arch. Andrea MARKOVÁ
MIESTO STAVBY: LIPNÍK INVESTOR : OBEC LIPNÍK			
NÁZOV REKONŠTRUKCIA VEREJNÉHO PRIESTRANSTVA - CHODNÍKY NA CINTORÍNE LIPNÍK		FORMÁT	A1
		DÁTUM	09/2020
		STUPEŇ P.D.	PSP
OBJEKT, ČASŤ	ARCHITEKTÚRA	MIERKA	1:100
OBSAH	PÓDORYS, REZ A-A	Č.OBJ.	Č.V. 1

